


1. ЧЕРТЕЖ ГРАДОСТРОИТЕЛЬНОГО ПЛАНА ЗЕМЕЛЬНОГО УЧАСТКА


И ЛИНИЙ ГРАДОСТРОИТЕЛЬНОГО РЕГУЛИРОВАНИЯ

Координаты границ земельного участка

N точ.	x (м)	y (м)	N точ.	x (м)	y (м)	N точ.	x (м)	y (м)
1	19252.89	-2383.96	15	18976.62	-2330.42	29	19103.13	-2525.16
2	19248.57	-2351.80	16	18977.06	-2351.02	30	19134.38	-2522.10
3	19186.77	-2360.43	17	18979.21	-2451.90	31	19136.12	-2521.93
4	19183.66	-2305.47	18	18981.46	-2452.05	32	19135.71	-2515.34
5	19144.30	-2308.95	19	18981.47	-2459.30	33	19150.26	-2515.65
6	19141.03	-2292.65	20	18981.48	-2467.90	34	19148.64	-2504.64
7	19089.94	-2301.67	21	18983.77	-2473.70	35	19149.81	-2499.59
8	19029.36	-2311.66	22	18986.27	-2480.03	36	19157.54	-2496.54
9	19031.09	-2320.67	23	18989.17	-2488.38	37	19164.36	-2452.00
10	19005.32	-2324.82	24	18999.12	-2518.13	38	19166.14	-2449.35
11	19001.83	-2325.39	25	19003.70	-2531.84	39	19174.51	-2413.18
12	18999.27	-2325.80	26	19012.18	-2531.50	40	19175.67	-2413.27
13	18984.43	-2328.82	27	19020.89	-2531.15	41	19179.78	-2394.41
14	18979.86	-2329.76	28	19089.74	-2528.41	42	19236.60	-2392.51

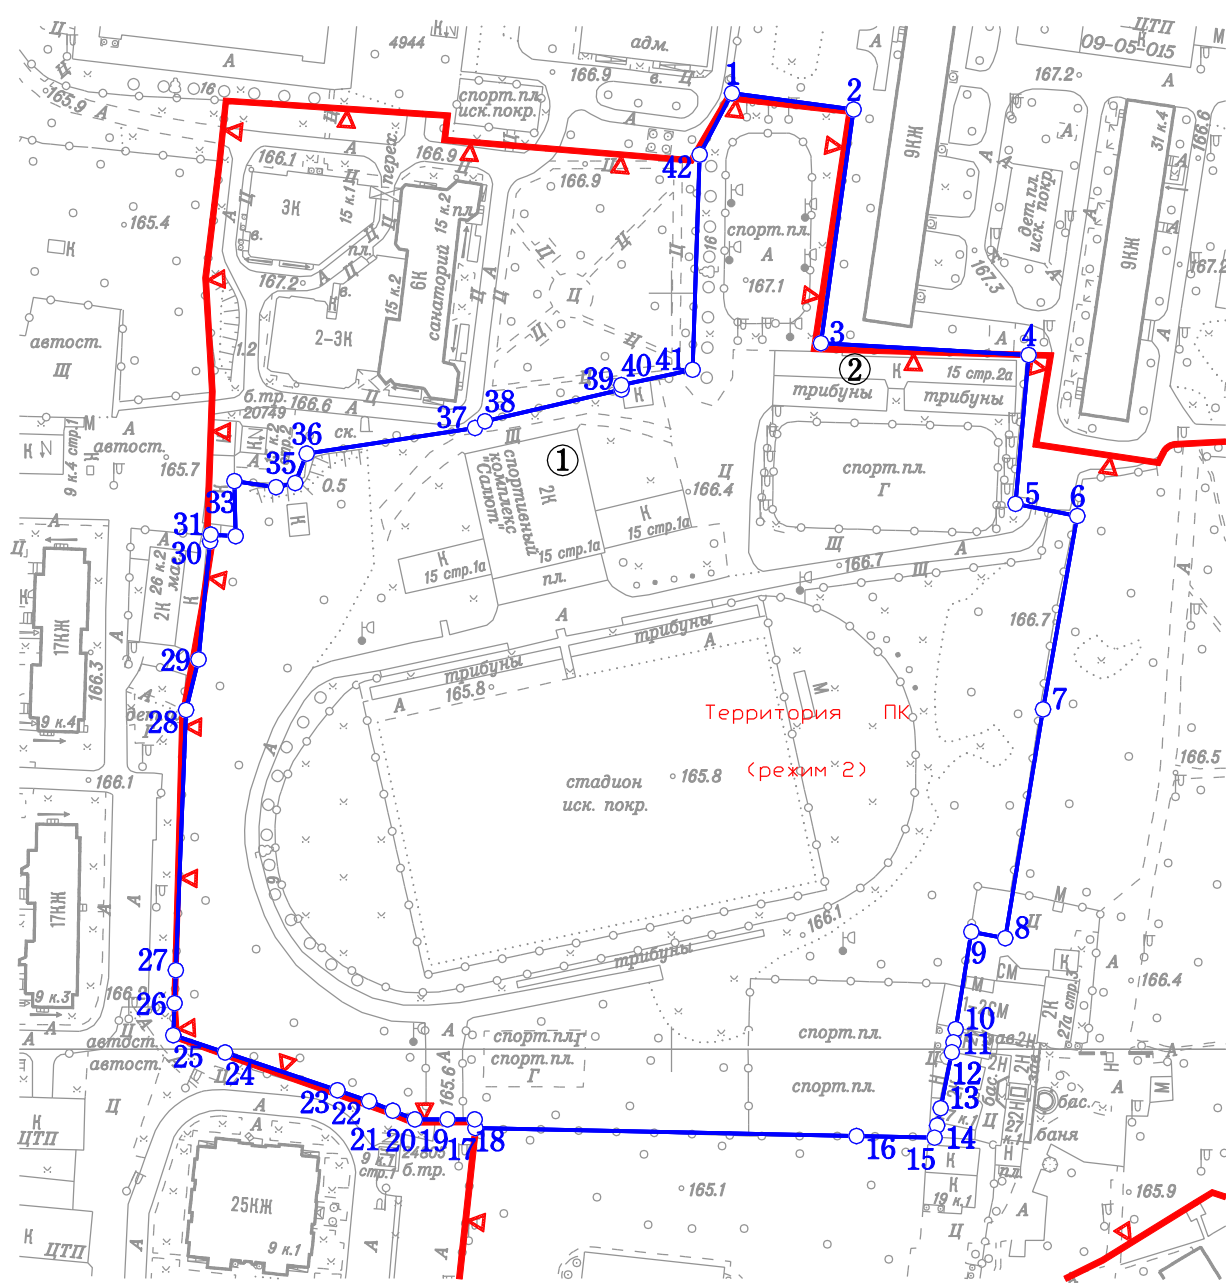

Ситуационный план

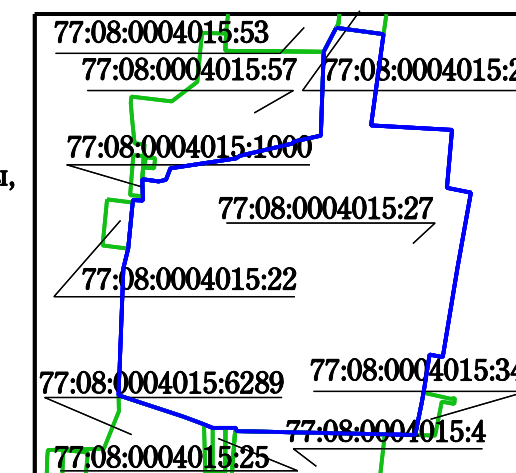

- Условные обозначения
- Границы земельного участка
 - △— Границы территорий природного комплекса Москвы, не являющихся особо охраняемыми

Примечание:

1. Параметры разрешенного строительства, места допустимого размещения объектов капитального строительства - смотри раздел 2.
2. Часть земельного участка расположена в границах зоны охраняемого ландшафта, утвержденной постановлением Правительства Москвы от 28.12.1999г. N 1215 "Об утверждении зон охраны памятников истории и культуры г.Москвы (на территории между Камер-Коллежским валом и административной границей города)"
3. Земельный участок расположен в границах объектов природных и озелененных территорий СЗАО N 51, N 52, N 53, N54 установленных постановлением Правительства Москвы от 19.01.1999г. N 38 "О проектных предложениях по установлению границ Природного комплекса с их описанием и закреплением актами красных линий".

Площадь земельного участка : 43790 кв.м (4.379 га)
 Чертеж градостроительного плана земельного участка разработан на топографической основе, выполненной ГУП "Мосгоргеотрест".
 Планшет: d1903,d2003 - 2015г.
 Чертеж градостроительного плана земельного участка разработан 12.05.2016
 ГБУ «Мосстройинформ»

Должность	Фамилия	Подпись	Дата	Лодочная улица, вл. 15, стр. 1А, стр. 2А			
Директор	Фазылыянов Ф.М.						
Нач. отдела	Манаенкова Е.П.						
Кад. инженер	Подстегина Е.В.			Градостроительный план земельного участка	Стадия	Лист	Листов
						1	1
				Чертеж градостроительного плана М 1:2000	ГБУ «Мосстройинформ»		