



| № п/п  | Наименование                    | Площадь кв.м | Норма посадки | Кол-во шт. |
|--------|---------------------------------|--------------|---------------|------------|
| 1      | Молния тростниковая             | 7,0          | 9             | 63         |
| 2      | Осока Моррау (Японская осока)   | 44,0         | 16            | 704        |
| 3      | КортADERIA селло "Розовое перо" | 7,3          | 16            | 169        |
| 4      | Осока Грей                      | 3            | 16            | 48         |
| Итого: |                                 | 61,3         |               | 984        |

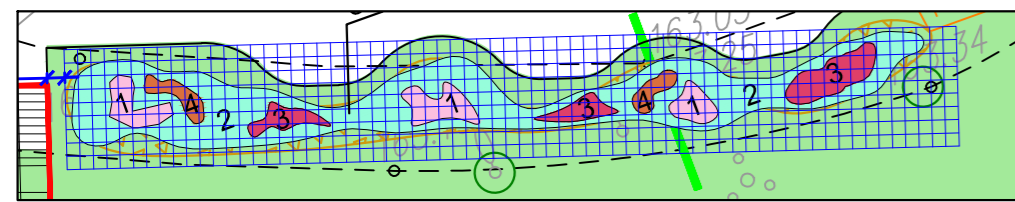


Злаковые растения №1

| № п/п  | Наименование             | Площадь кв.м | Норма посадки | Кол-во шт. |
|--------|--------------------------|--------------|---------------|------------|
| 1      | Мискантус китайский      | 4,6          | 16            | 74         |
| 2      | Ячмень зрелостный        | 32,8         | 16            | 525        |
| 3      | Молния тростниковая      | 5,2          | 9             | 47         |
| 4      | Овсяница голубая         | 8,0          | 16            | 128        |
| 5      | Лозурус яйцевидный       | 18,0         | 16            | 288        |
| 6      | Империца цилиндрическая  | 9,2          | 16            | 147        |
| 7      | Хасмантиум широколистный | 6,8          | 16            | 109        |
| Итого: |                          | 84,6         |               | 1318       |

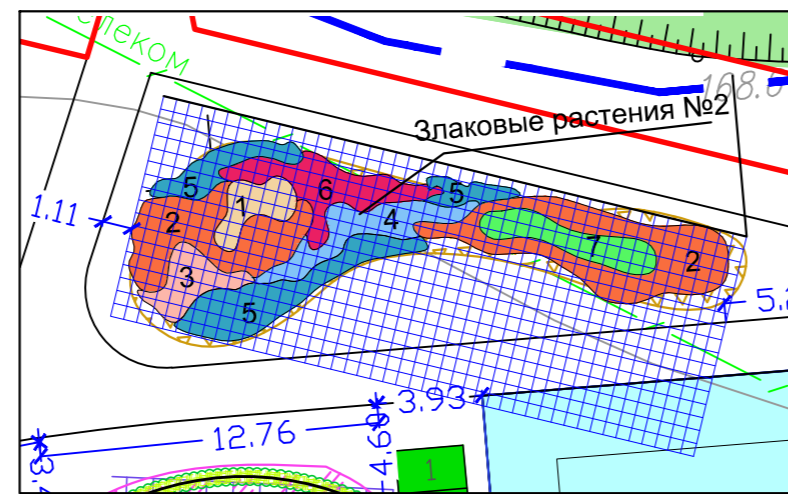

Злаковые растения №2


| № п/п  | Наименование                    | Площадь кв.м | Норма посадки | Кол-во шт. |
|--------|---------------------------------|--------------|---------------|------------|
| 1      | Молния тростниковая             | 60,7         | 9             | 546        |
| 2      | Ковыль красивейший              | 9,0          | 16            | 144        |
| 3      | КортADERIA селло "Розовое перо" | 11,8         | 16            | 189        |
| 4      | Сетария итальянская             | 21,4         | 16            | 342        |
| 5      | Перистоцветный мохнатый         | 13,7         | 16            | 219        |
| Итого: |                                 | 116,6        |               | 1440       |

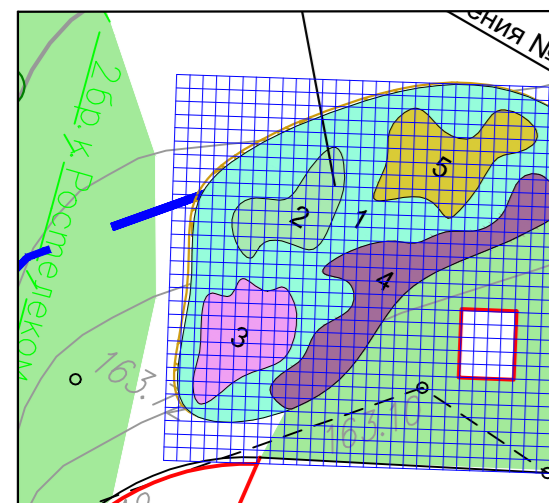


Злаковые растения №3

Злаковые растения №5

| № п/п  | Наименование                  | Площадь кв.м | Норма посадки | Кол-во шт. |
|--------|-------------------------------|--------------|---------------|------------|
| 1      | Перистоцветный мохнатый       | 18,4         | 9             | 166        |
| 2      | Осока Моррау (Японская осока) | 71,8         | 16            | 1149       |
| 3      | Молния тростниковая           | 19,5         | 16            | 312        |
| Итого: |                               | 109,7        |               | 1627       |

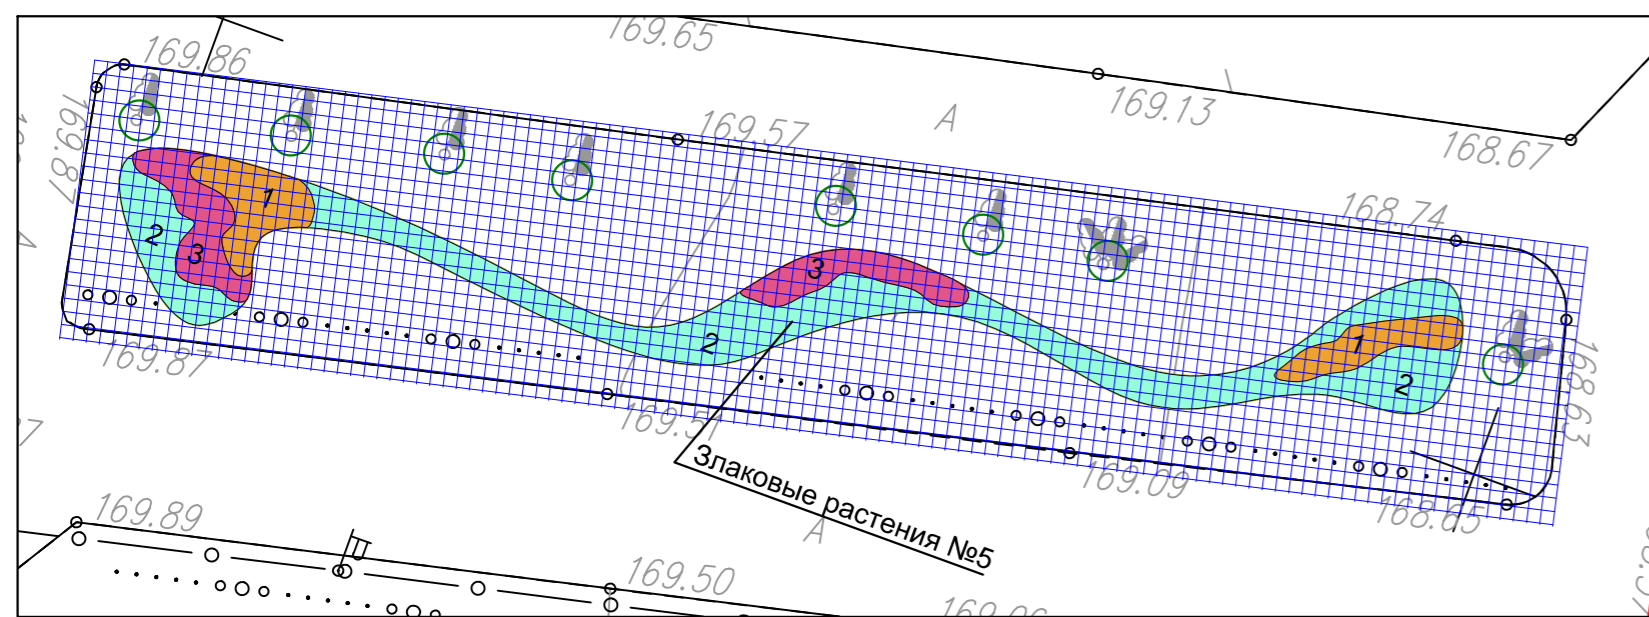


Злаковые растения №4

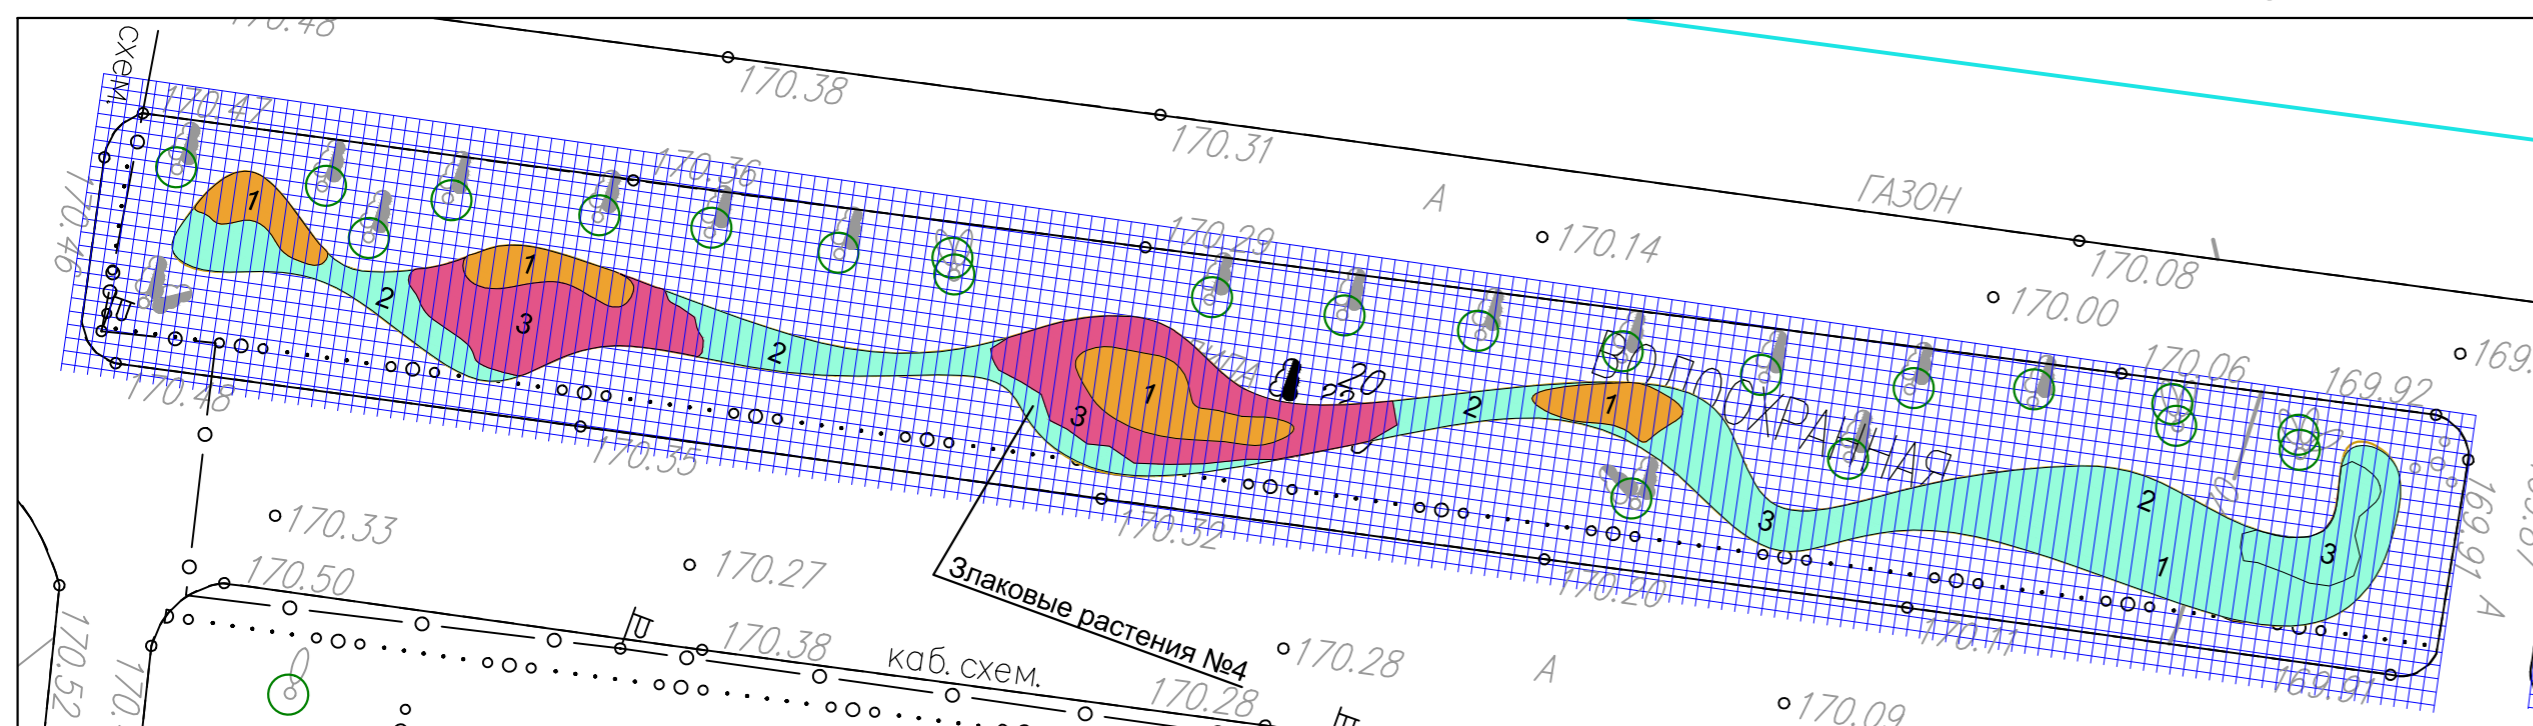

УСЛОВНЫЕ ОБОЗНАЧЕНИЯ

- Водные растения
- Злаковые растения
- Линия привязки, расстояние в м
- Размерная сетка, 0,5x0,5 м

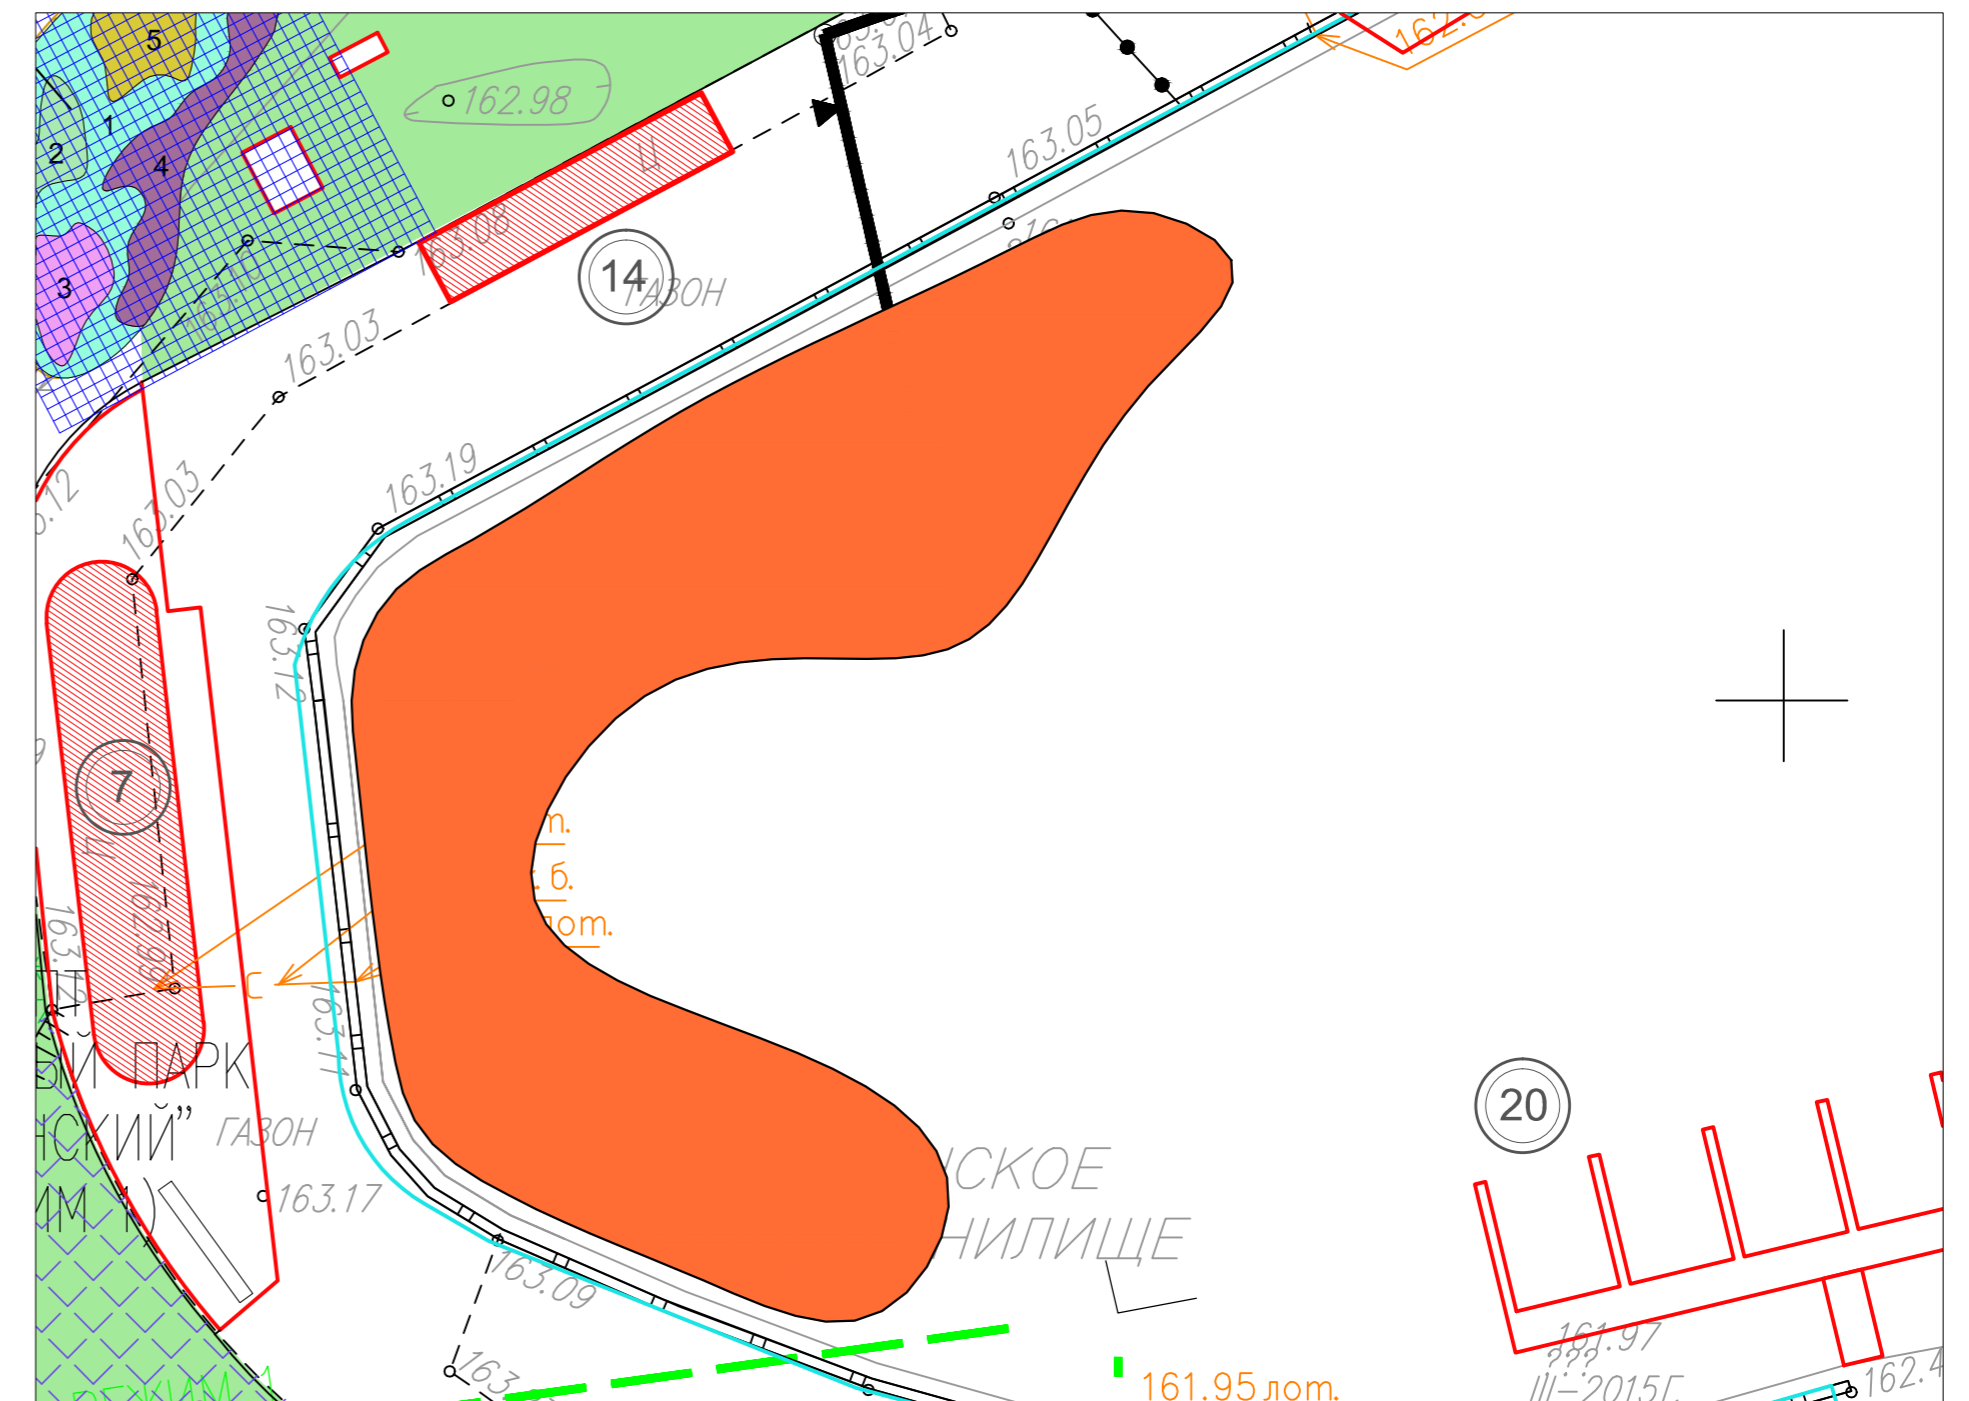

ЛИНИИ ГРАДОСТРОИТЕЛЬНОГО РЕГУЛИРОВАНИЯ НАНЕСЕНЫ ПО СОСТОЯНИЮ НА 31.03.15

Срок действия инженерно-топографического плана составляет 3 календарных года с момента выпуска. (п.2.1.25 приложения к постановлению Правительства города Москвы от 07.12.2004 года № 857/П)

По вопросам несоответствия планового положения подземных коммуникаций обращаться по тел. (495) 614-54-39

| № п/п  | Наименование                  | Площадь кв.м | Норма посадки | Кол-во шт. |
|--------|-------------------------------|--------------|---------------|------------|
| 1      | Перистоцветный мохнатый       | 52,0         | 9             | 468        |
| 2      | Осока Моррау (Японская осока) | 88,5         | 16            | 1416       |
| 3      | Молния тростниковая           | 85,0         | 16            | 1360       |
| Итого: |                               | 225,5        |               | 3244       |

|   |                  |  |  |
|---|------------------|--|--|
| Без печати ГУП "Мосгоргеотрест" недействителен. Использование другими организациями не допускается. |                  | ИНЖЕНЕРНО-ТОПОГРАФИЧЕСКИЙ ПЛАН                                   | МОСКОМАРХИТЕКТУРА © ГУП "Мосгоргеотрест" |
| Польные работы  | Открыченко П. Б. | Заказ № 31562-15   | от 23.03.2015                            |
| Камерал. работы   | Воронова О. А.   | Заказчик: ГАУК г. Москвы "МПК "Северное Тушино"                  |  |
| Подзем. работы  | Самойлова Н. О.  | Наименование объекта:  |  |
| Коррект. топogr.  | Корпусова С. В.  | Адрес объекта: г.Москва, СЗАО, улица Свободы, вл.50-56           |  |
| Коррект. подзем.  | Рыжкова Л. А.    | Лист   | Листов                                   |
| ПР (Кр.плн.)  | Ганебаум М. Ю.   | 2  | 1:500                                    |
| Дата выпуска заказа: 07.04.2015   |                  | Номенклатура: Д-XXI-03-09, Д-XXI-03-10, Д-XXI-03-05, Д-XXI-03-06 | Масштаб                                  |

|  |  |                                    |  |
|--|--|------------------------------------|--|
| (495) 978-4054                                 |  | fax (495)783-0931(32)              |  |
| Архитектурное проектирование, Дизайн, Интерьер |  |                                    |  |
| Свидетельство ГАРХИ № 0048-2009-7708558067-П-3 |  | www.LabVA.ru E-mail: LabVA@mail.ru |  |

|  |  |              |  |      |  |        |  |         |  |           |  |
|--|--|--------------|--|------|--|--------|--|---------|--|-----------|--|
| Изм.   |  | Коп.уч.      |  | Лист |  | № док. |  | Подпись |  | Дата      |  |
| ГАП  |  | ЛОБАНОВ Е.Д. |  |      |  |        |  |         |  |           |  |
| Схема озеленения   |  |              |  |      |  |        |  |         |  | Стадия    |  |
| СХЕМА ПОСАДКИ ЗЛАКОВЫХ РАСТЕНИЙ, ПОСАДКА ВОДНЫХ РАСТЕНИЙ |  |              |  |      |  |        |  |         |  | РП        |  |
| М 1:200  |  |              |  |      |  |        |  |         |  | Лист      |  |
|  |  |              |  |      |  |        |  |         |  | 5         |  |
|  |  |              |  |      |  |        |  |         |  | Листов    |  |
|  |  |              |  |      |  |        |  |         |  | Формат А1 |  |