



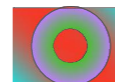
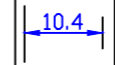
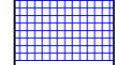
Теневой газон с первоцветами участок №1

№ п.п.	Русское название	Латинское название	Площадь, м ²	Норма посадки, шт / м ²	Количество, шт	Цвет	Период цветения
1	Медуница мякая	<i>Pulmonaria mollis</i>	37,8	30	63	розовый - голубой	IV-V
2	Примула весенняя	<i>Primula vernalis</i>	22,6	30	38	желтый	V-VII
3	Пролеска сибирская	<i>Scilla sibirica</i>	13,0	70	8	голубой	IV
4	Теневой газон Травосмесь "Лесная":		280,6	100 г / м ²	28,1 кг		
	Овсяница красная	20%			5,6 кг		
	Овсяница красная красная	15%			4,2 кг		
	Овсяница красная волосистая	15%			4,2 кг		
	Овсяница красная жесткая	20%			5,6 кг		
	Овсяница овечья	10%			2,8 кг		
	Мятлик луговой	10%			2,8 кг		
	Полвица побегоносная	10%			2,9 кг		

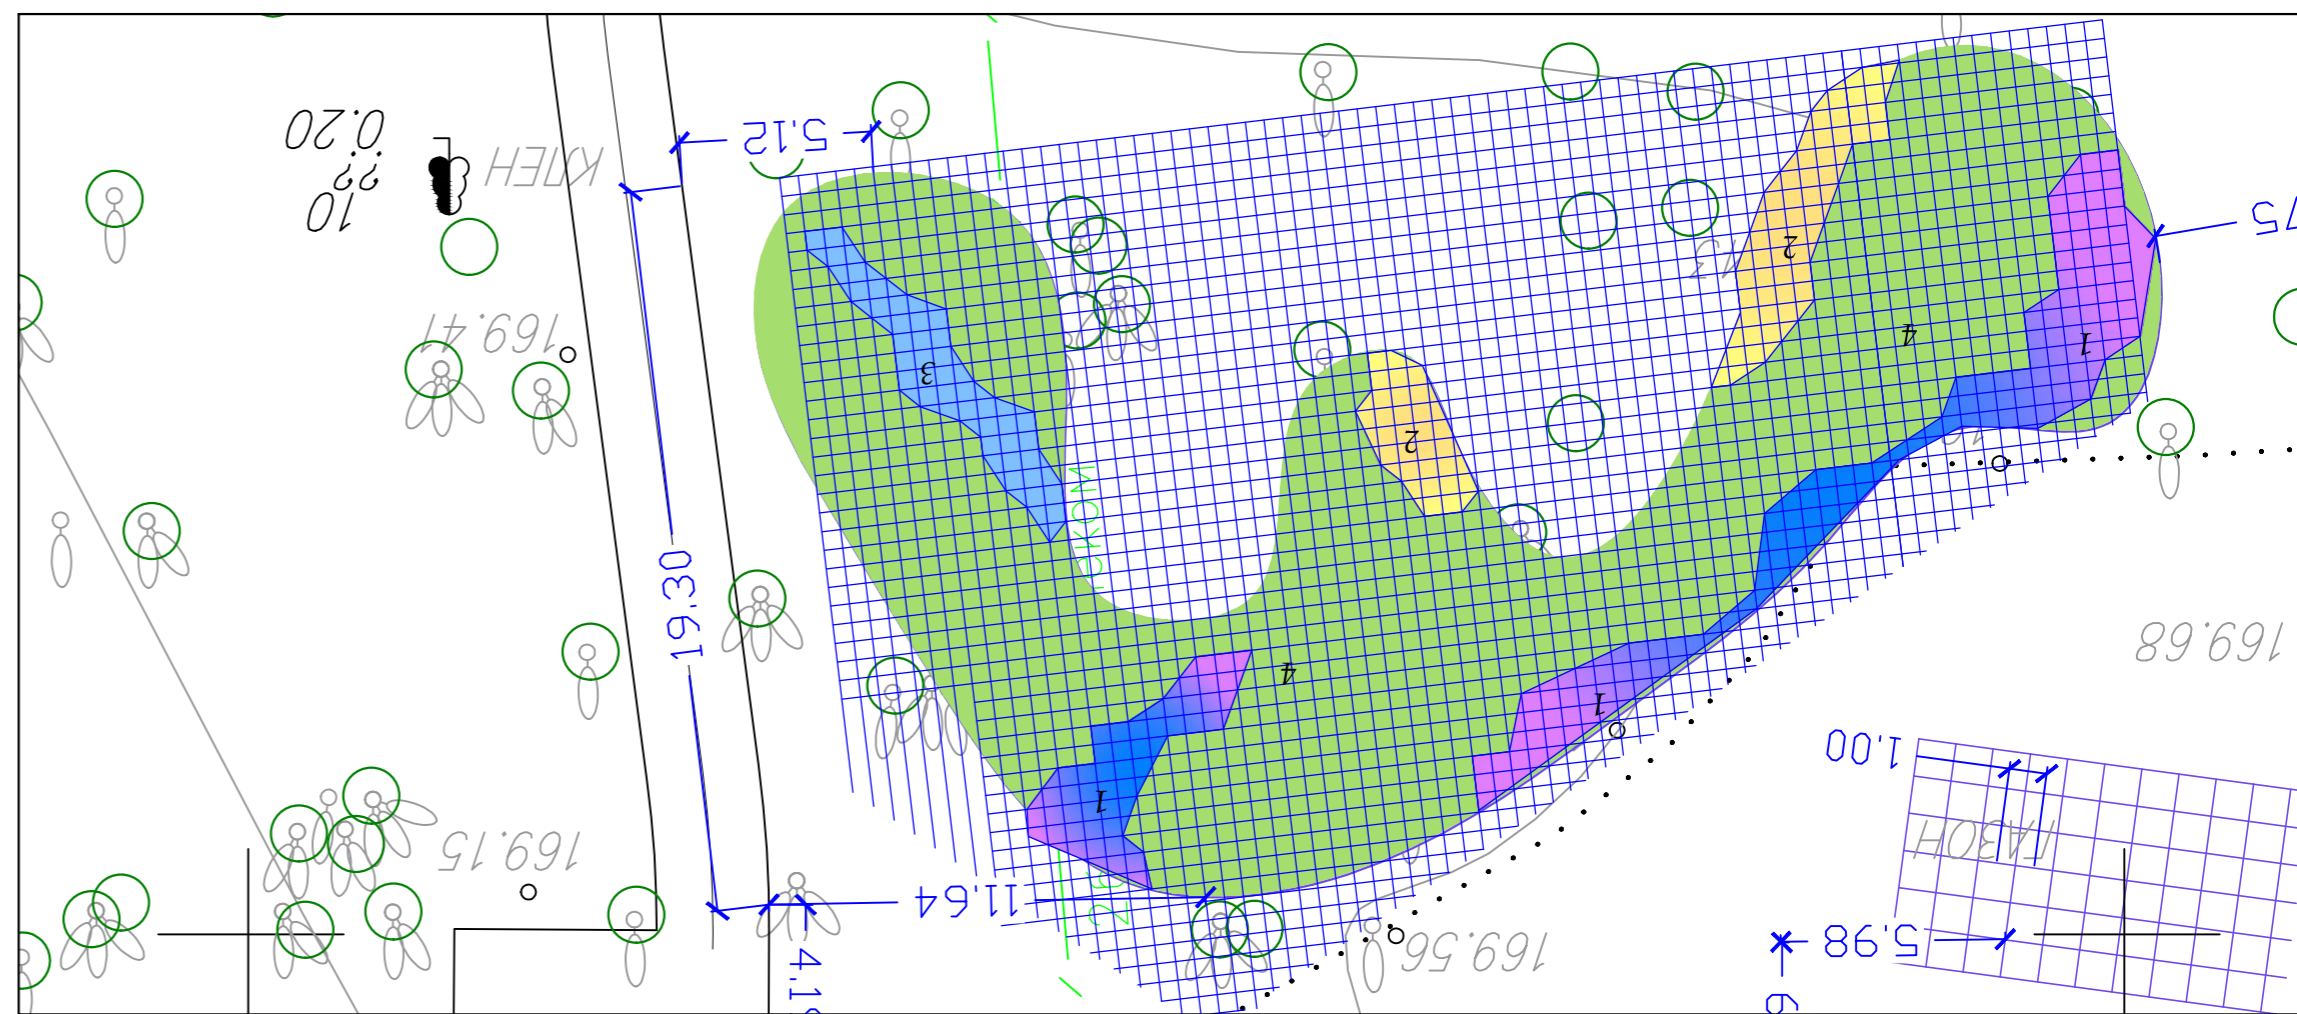

Теневой газон №1

УСЛОВНЫЕ ОБОЗНАЧЕНИЯ


-  - Мавританский газон
-  - Теневой газон
-  - Линия привязки, расстояние в м
-  - Размерная сетка, 0,5x0,5 м

Теневой газон с первоцветами участок №2

№ п.п.	Русское название	Латинское название	Площадь, м ²	Норма посадки, шт / м ²	Количество, шт	Цвет	Период цветения
1	Жаканта Галлера или плотная	<i>Corydalis solida</i>	51,3	30	1539	св.-лиловый	V-VII
2	Примула весенняя	<i>Primula vernalis</i>	24,0	30	720	желтый	V-VII
3	Крокус весенний	<i>Crocus vernus</i>	5,0	50	250	белый	IV-V
3	Крокус весенний	<i>Crocus vernus</i>	5,0	50	250	лиловый	IV-V
4	Теневой газон		293,0	100 г / м ²	29,3 кг		
	Райграс пастбищный	20%			5,9 кг		
	Мятлик	20 %			5,9 кг		
	Тимофеевка луговая	25%			7,3 кг		
	Овсяница луговая	20%			5,9 кг		
	Овсяница овечья	15%			4,4 кг		

Теневой газон с первоцветами участок №3

№ п.п.	Русское название	Латинское название	Площадь, м ²	Норма посадки, шт / м ²	Количество, шт	Цвет	Период цветения
1	Примула весенняя	<i>Primula vernalis</i>	25,0	30	720	желтый	V-VII
2	Теневой газон		24,5	100 г / м ²	29,3 кг		
	Райграс пастбищный	20%			5,9 кг		
	Мятлик	20 %			5,9 кг		
	Тимофеевка луговая	25%			7,3 кг		
	Овсяница луговая	20%			5,9 кг		
	Овсяница овечья	15%			4,4 кг		
3	Мавританский газон		34,8	100 г / м ²	3,5 кг		
	Райграс многолетний / фестулолиум	18%			0,6 кг		
	Райграс однолетний	18 %			0,6 кг		
	Тимофеевка луговая	18%			0,7 кг		
	Овсяница луговая	18%			0,7 кг		
	Клевер белый	10%			0,4 кг		
	Клевер белый	8%			0,3 кг		

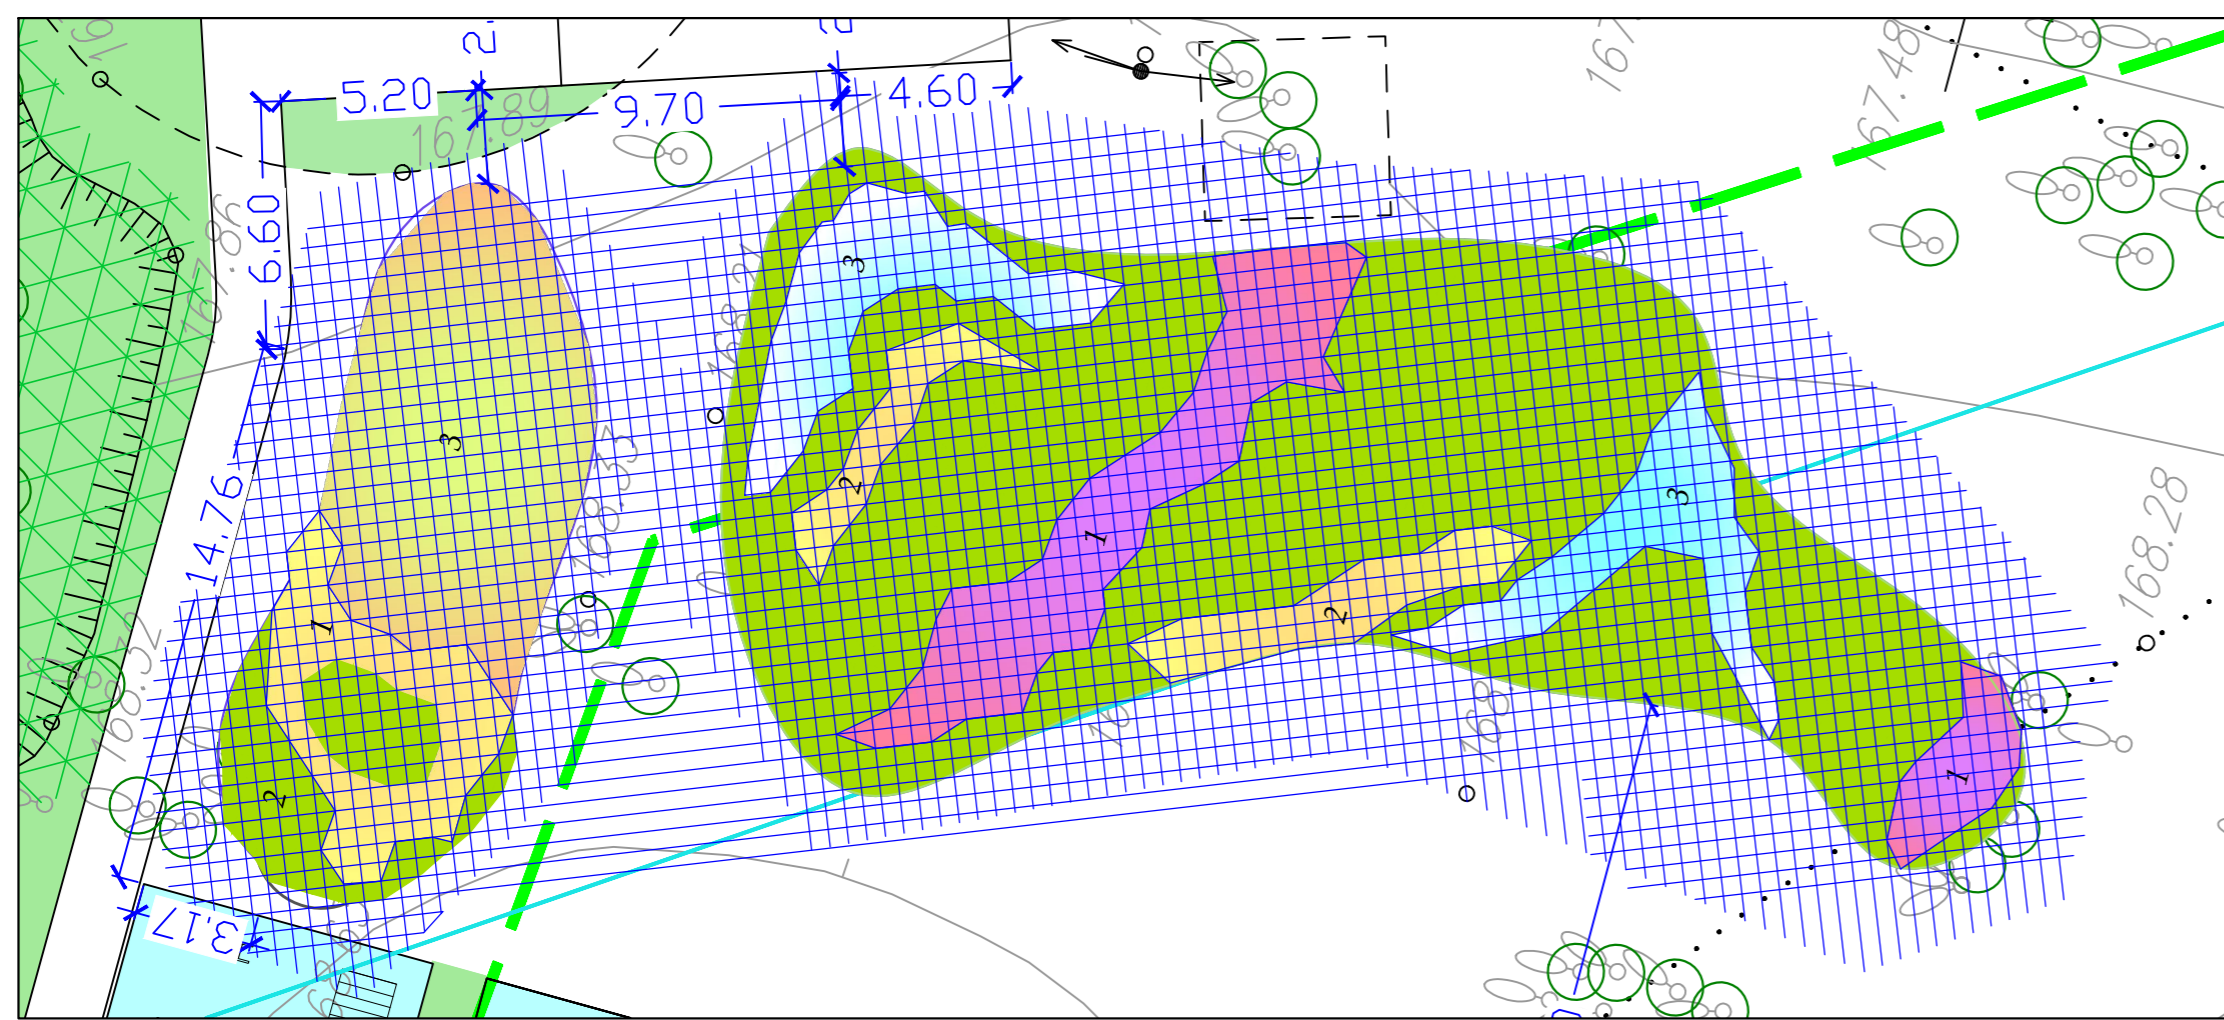

Теневой газон №2,3

ЛИНИИ ГРАДОСТРОИТЕЛЬНОГО РЕГУЛИРОВАНИЯ НАНЕСЕНЫ ПО СОСТОЯНИЮ НА 31.03.15

Срок действия инженерно-топографического плана составляет 3 календарных года с момента выпуска. (п.2.1.25 приложения к постановлению Правительства города Москвы от 07.12.2004 года № 857ПП)

По вопросам несоответствия планового положения подземных коммуникаций обращаться по тел. (495) 614-54-39

Без печати ГУП "Мосгоргеотрест" недействителен Использование другими организациями не допускается		ИНЖЕНЕРНО-ТОПОГРАФИЧЕСКИЙ ПЛАН	МОСКМАРХИТЕКТУРА © ГУП "Мосгоргеотрест"	
Полевые работы	Отрещенко П. Б.	Заказ № 3/1562-15	от 23.03.2015	
Камерал. работы	Воронова О. А.	Заказчик: ГАУК г. Москвы "МПК "Северное Тушино"		
Подзем. работы	Самойлова Н. О.	Наименование объекта:		
Коррект. топогр.	Корпусова С. В.	Адрес объекта: г.Москва, СЗАО, улица Свободы, вл.50-56		
Коррект. подзём.	Рыжкова Л.А.	Лист	Листов	Масштаб
ЛГР (Кр.лин.)	Таненбаум М. Ю.	Номенклатура: D-XXI-03-09, D-XXI-03-10, D-XXI-03-05, D-XXI-03-06		2
Дата выпуска заказа: 07.04.2015		1:500		

(495) 978-4054 fax (495)783-0931(32)

Архитектурное проектирование, Дизайн, Интерьер

Свидетельство ГАРХИ № 0048-2009-7708558067-П-3

www.LabVA.ru E-mail: LabVA@mail.ru

шифр: 456/12/15-66/2015 - СПОЗУ.2 заказчик : ООО «Горсреда»				
ГАУК г.Москвы "Музейно-парковый комплекс Северное Тушино" парк "Залив Захарково" г.Москва ул.Свободы, вл.50,56				
Изм.	Кол.уч.	Лист	№ док.	Подпись
ГАП		ЛОБАНОВ Е.Д.		
Схема озеленения			Стадия	Лист
СХЕМА УСТРОЙСТВА ТЕНЕВЫХ ГАЗОНОВ М 1:200			РП	6
АРХИТЕКТУРЫ КУЛИШ И ЛИПАНОВ				

Перв. примен.

Справ. №

Подгн. и дата

Взам. инв. № Инв. № дубл.

Подгн. и дата

Инв. № подл.