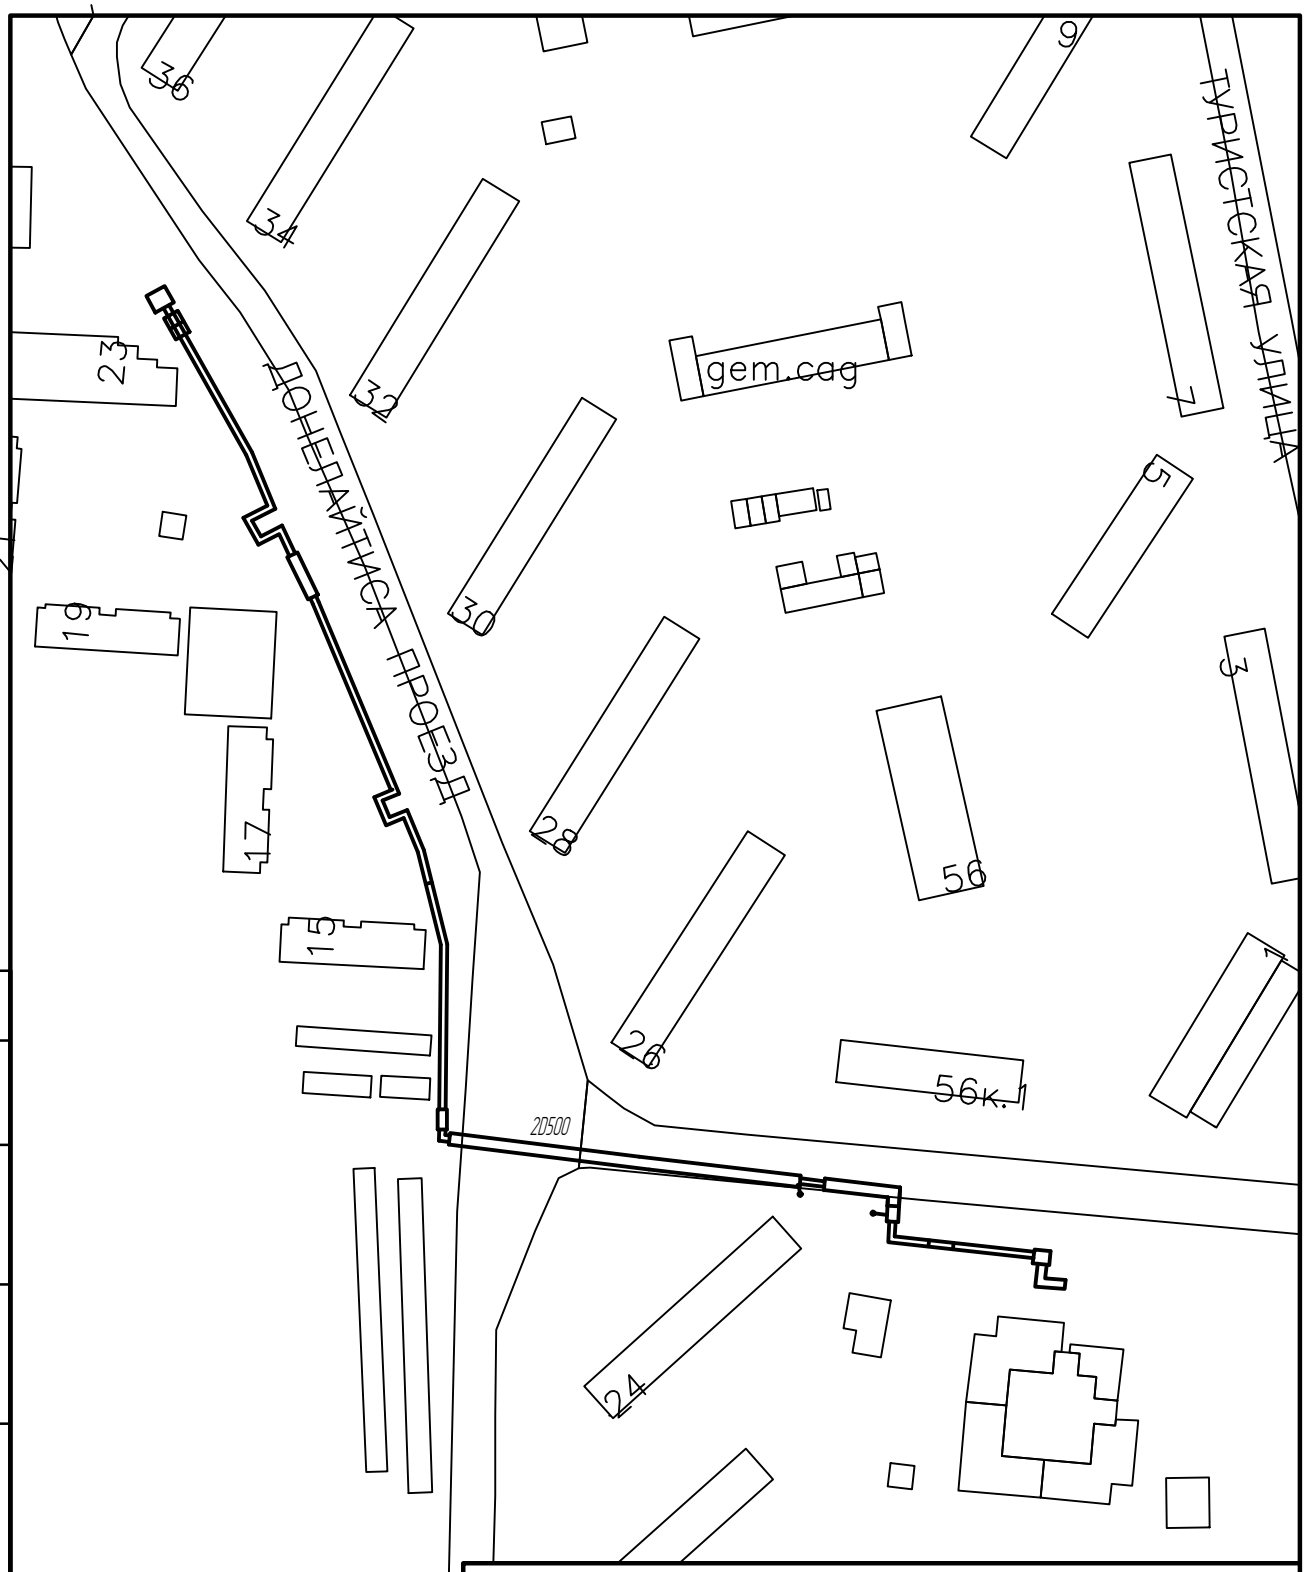


Согласовано

Взам. инв. №

Подп. и дата

Инв. № подл.

| Изм. | Кол.уч. | Лист | N док. | Подп. | Дата |
|---|---|---|---|---|---|
| Разраб. | | Лобах | | | |
| Пров. | | Пузырева | | | |
| Н. контр. | | Иноземцев | | | |
| ГИП | | Пузырева | | | |

ПАО "МОЭК"

790-ПИР/15-12-ТКР 1.ГЧ.1

Магистральная тепловая сеть для объекта пр. Донелайтиса от т.к. 3-2-35326 до т.к. 3-2-35324

Перекладка участков магистральной тепловой сети

| Стадия | Лист | Листов |
|---|---|---|
| П | | 1 |

Ситуационный план (1:2000)

ООО "ИПОС"

Формат А 4