МАСШТАБ
Горизонтальный 1:500
Вертикальный 1:100

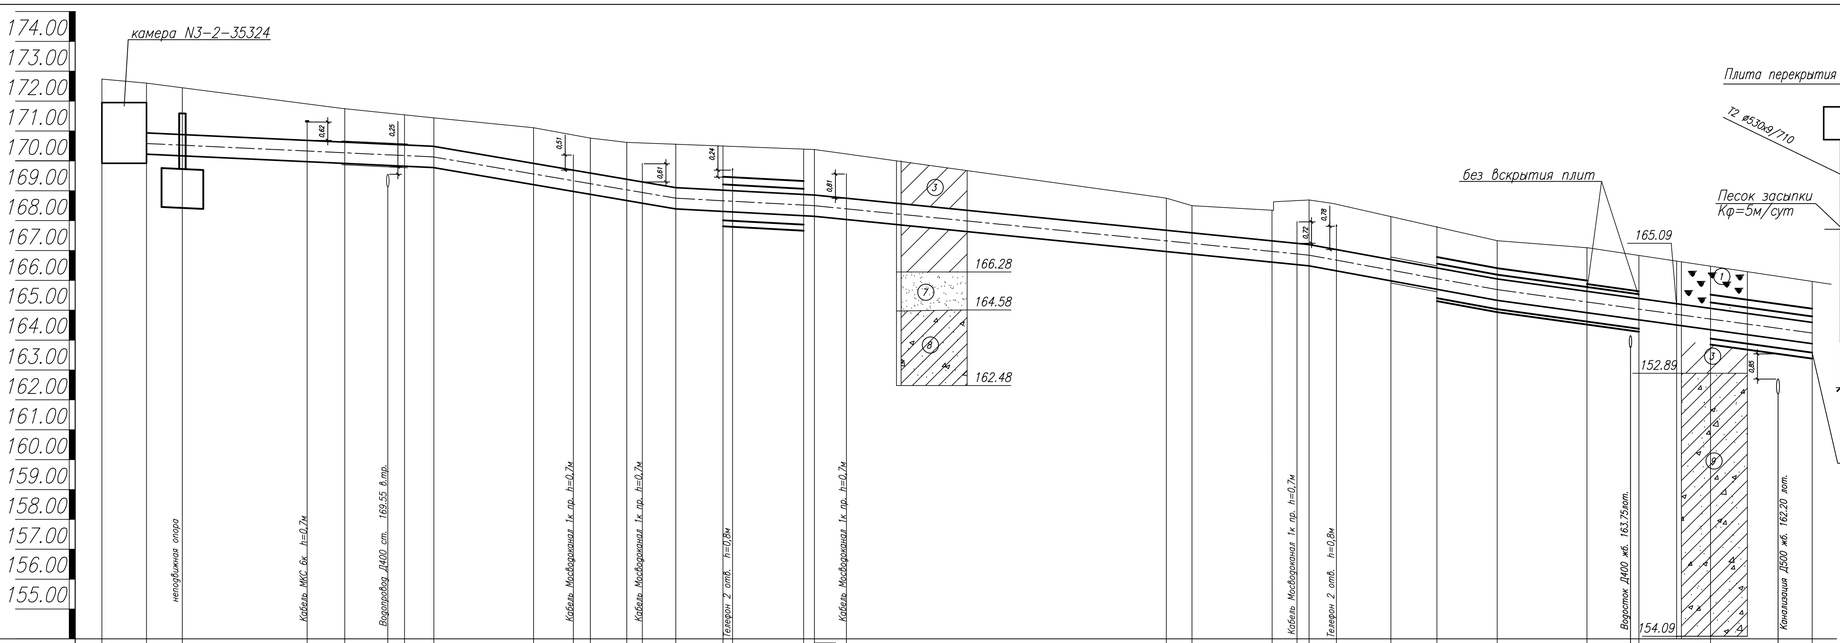

Теплопроводы

| | | |