


С о з л а с о в а н о :

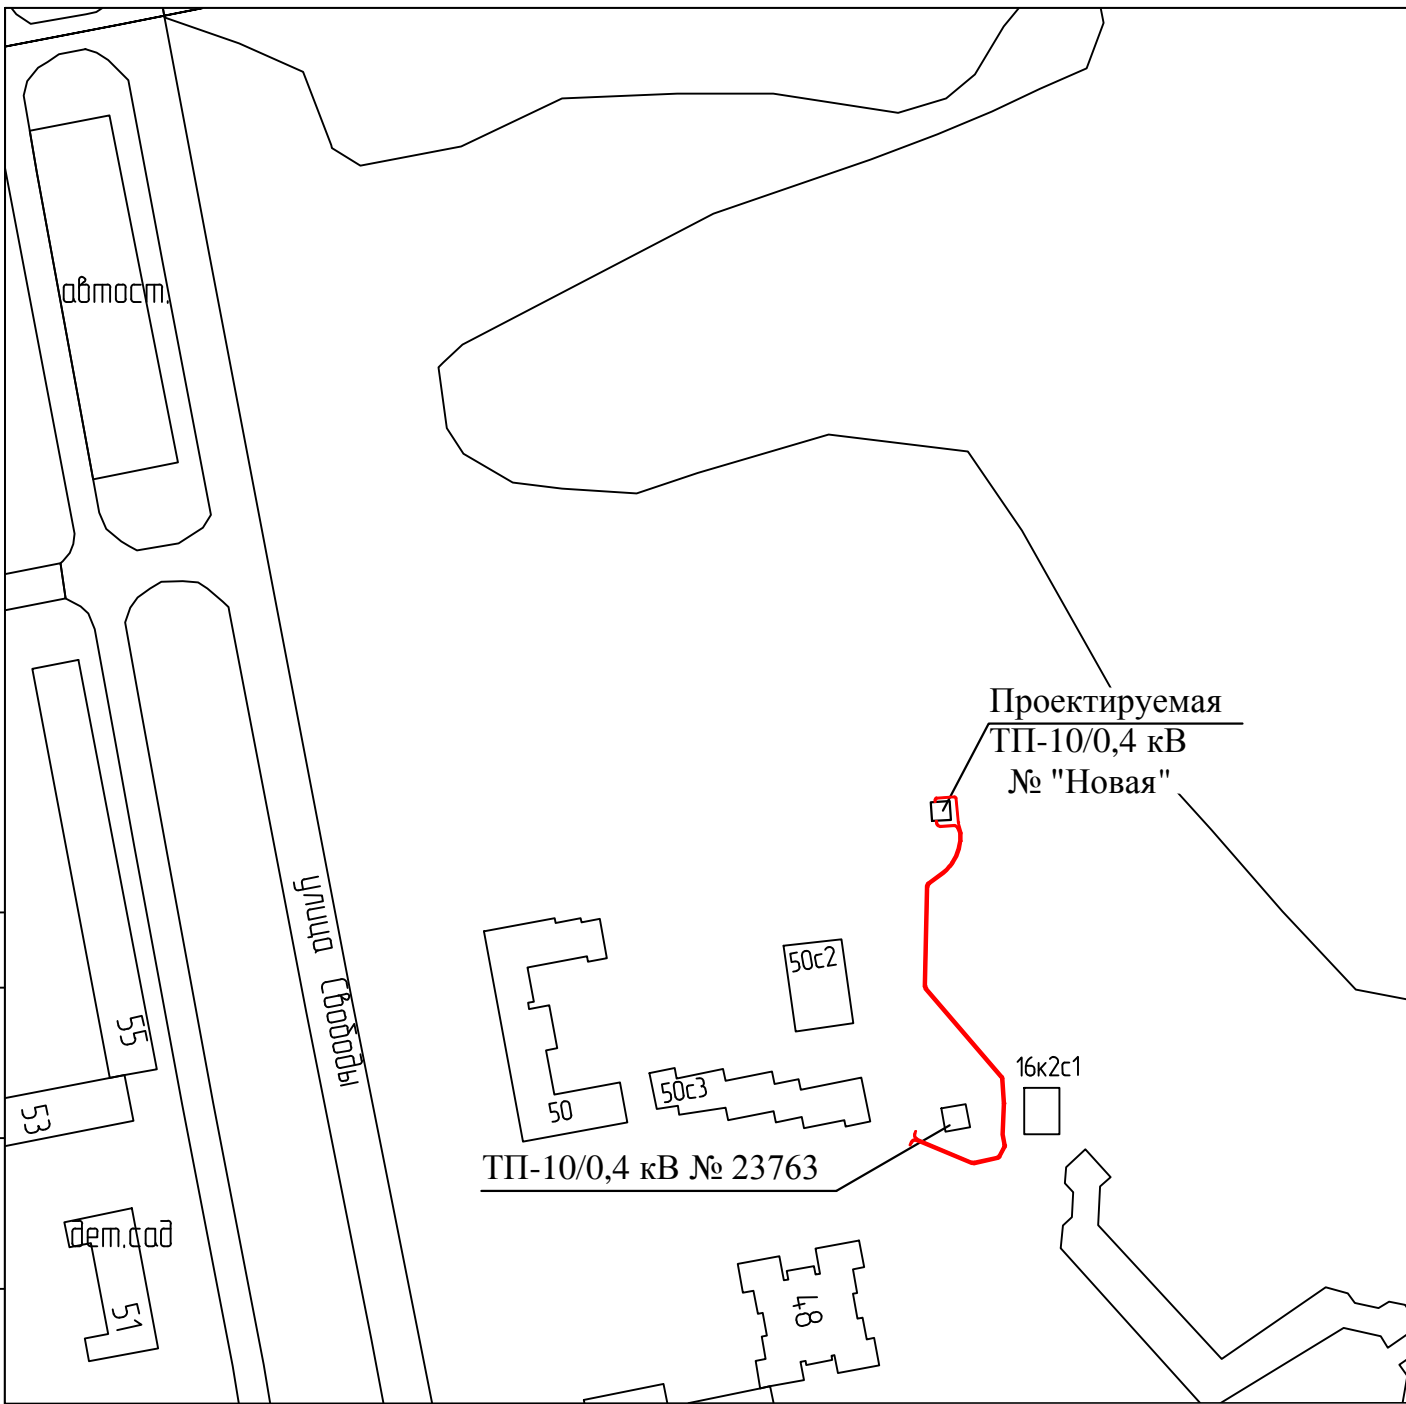

УСЛОВНЫЕ ОБОЗНАЧЕНИЯ

— Проектируемый кабель 10 кВ в траншее открытым способом

Инв. и подл.	Подпись и дата	Взам. инв. N				101-352/15-1-К/1-СП						
			Строительство 4 К/Л 10 кВ от врезки в К/Л 10 кВ, направлением ТП-10/0,4 кВ N 20750 - ТП-10/0,4 кВ N 23763 до луча А и Б с. ш. РЧ-10 кВ внадь сооружаемого ТП-10/0,4 кВ N "Новая" по адресу: г. Москва, ул. Свободы 50-56 (зона Э).									
			Изм.	Кол.	Лист	№ док.	Подпись	Дата	Кабельные линии 10 кВ.	Стадия	Лист	Листов
										РП	1	
			Нач. отдела		Титаренко			09.15	Ситуационный план М 1:2000	ООО "Гарантэнерго"		
			ГИП		Чичерова			09.15				
			Исполнитель		Ремчуков			09.15				