


Условные обозначения подземных инженерных коммуникаций

- № 800 — 800 и выше водопровод (водосток)
- Д — дренаж
- газопровод
- кабель МОСЭНЕРГО
- кабель телевидения
- кабель МПС
- кабель радио
- воздухопровод
- кабель МОСЭНЕРГОТРАНС
- бронированный кабель связи
- блочная кабельная линия МОСЭНЕРГО
- кабель заземления
- общий коллектор
- водосток
- канализация
- теплопровод
- кабель МОСГОРГАЗ
- кабель ДС
- кабель связи УПО
- электровод
- информвод
- телефон, телевидение
- возлевод
- кабельный коллектор МОСЭНЕРГО
- бездонный коллектор
- пр

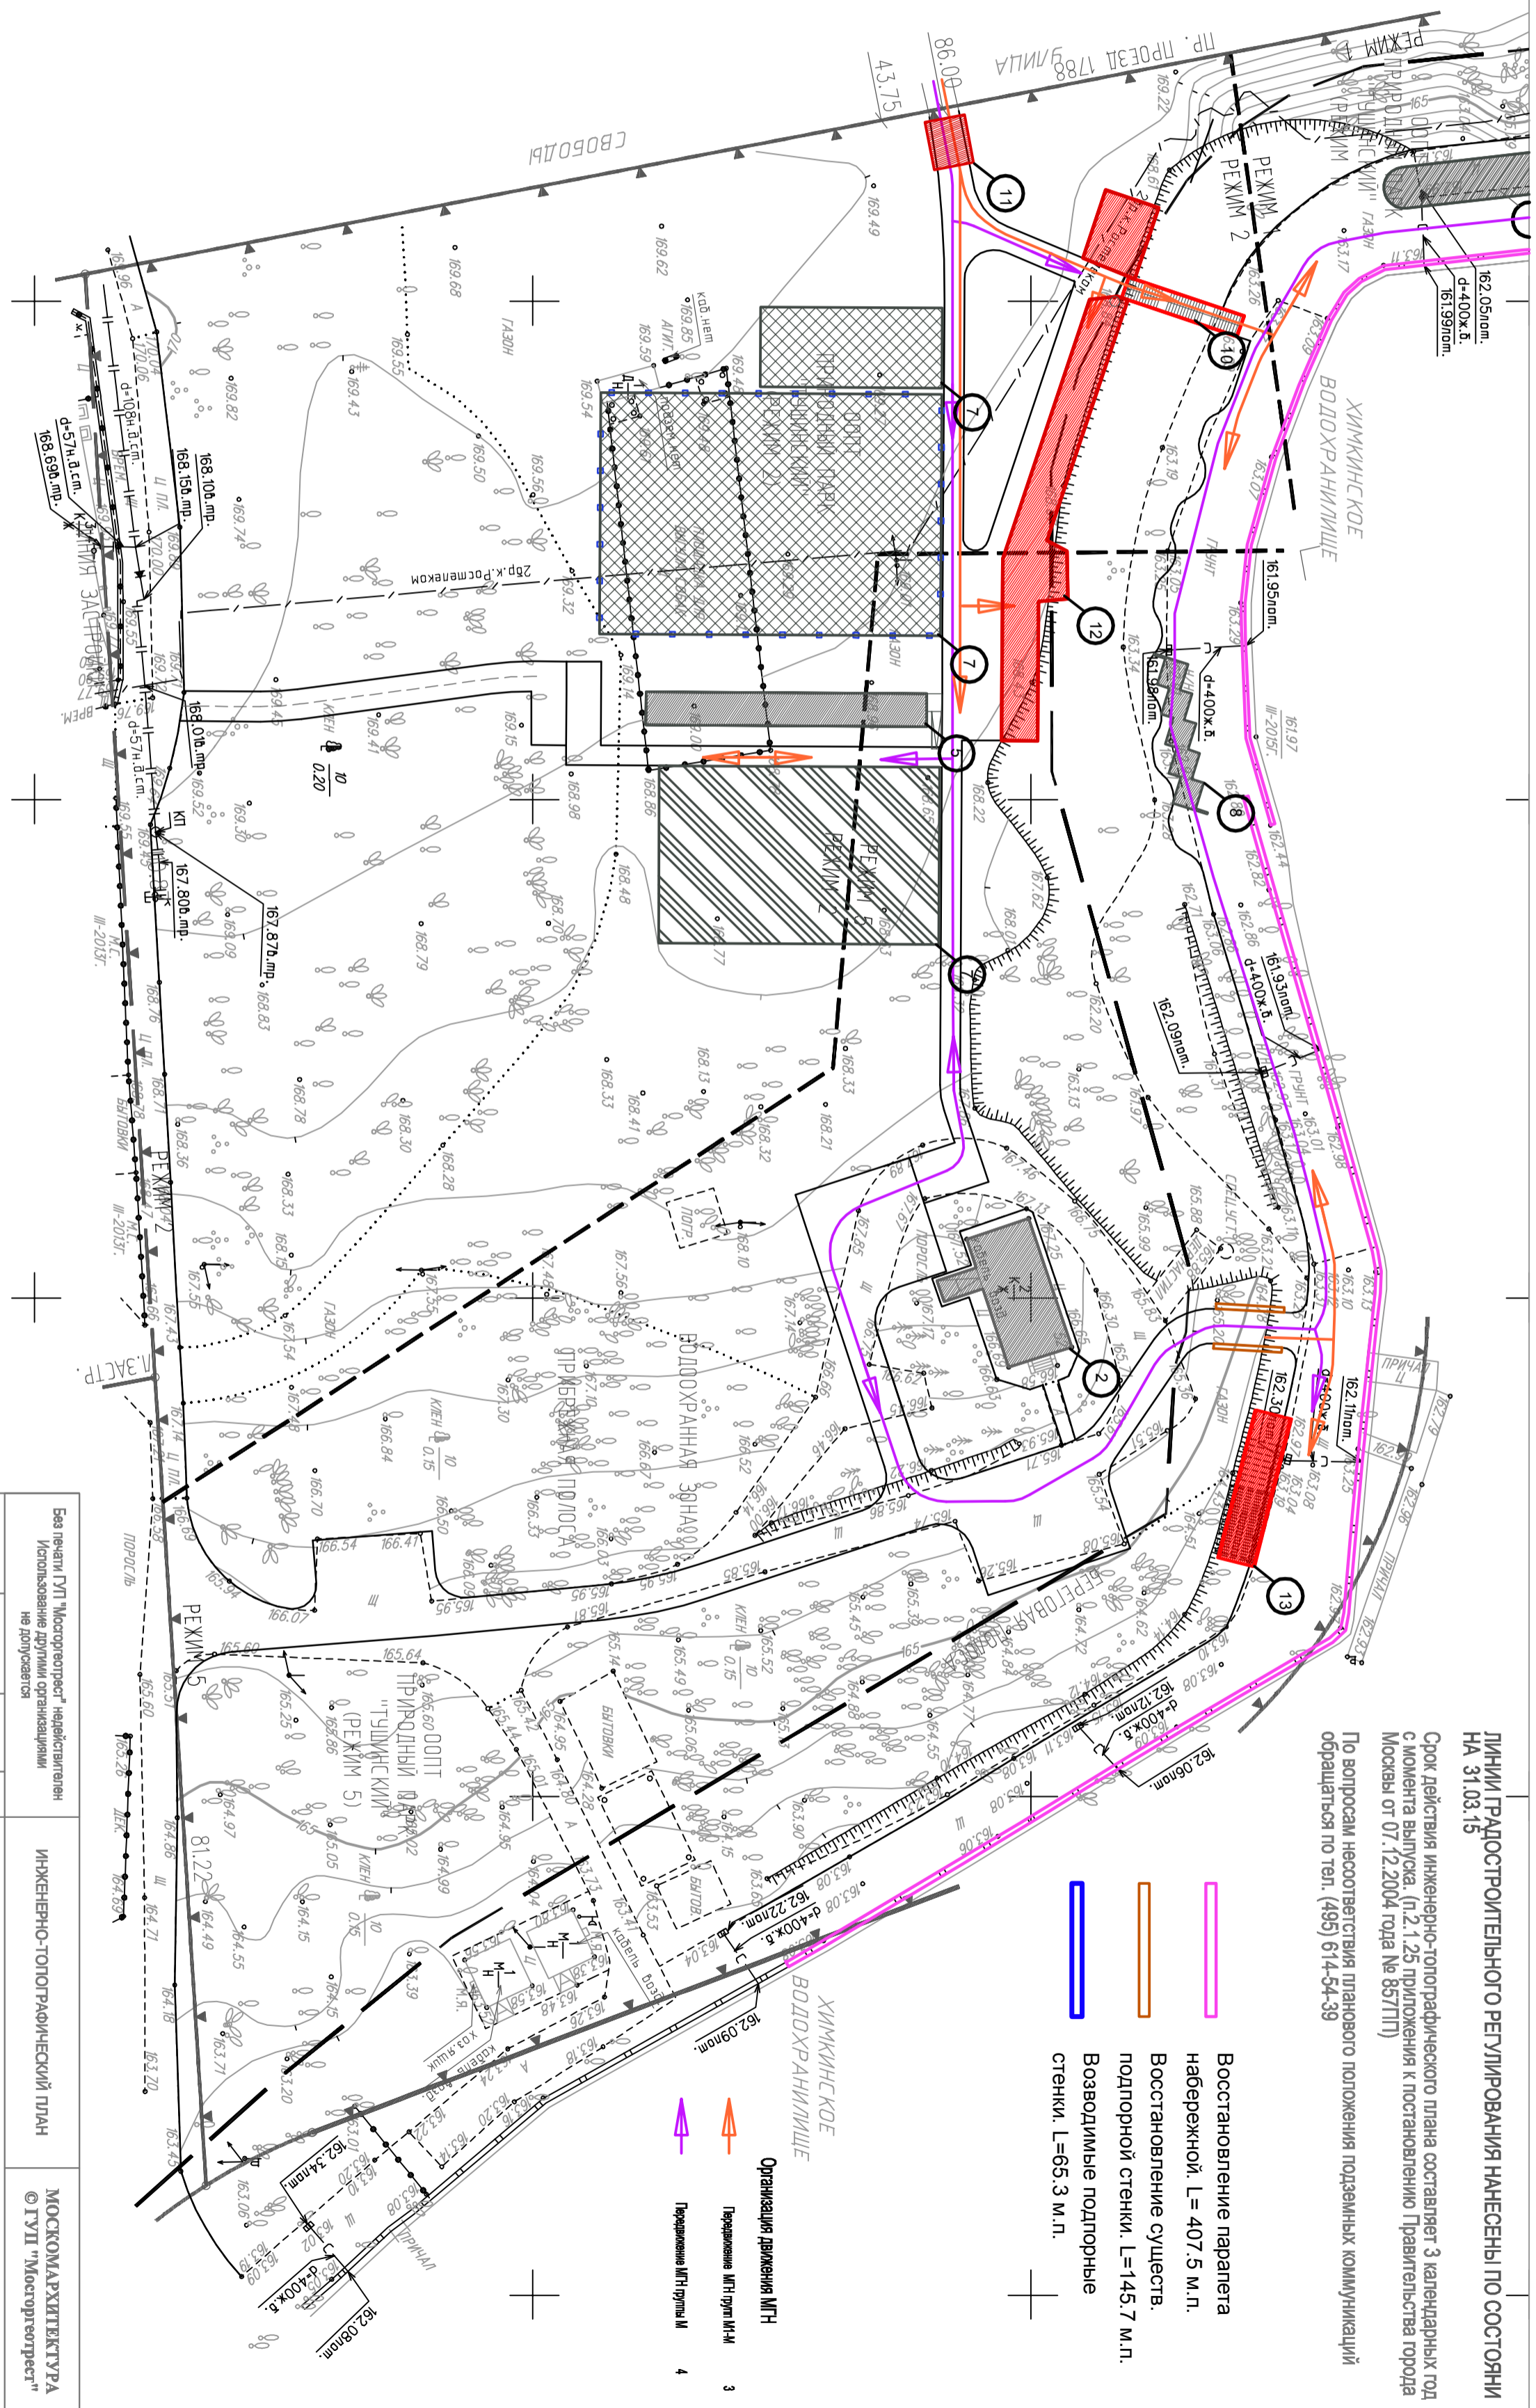

- Восстановление парапета набережной. L= 407.5 м.п.
- Восстановление существ. подпорной стенки. L=145.7 м.п.
- Возводимые подпорные стенки. L=65.3 м.п.

- 3 Прокладка ЛП-группы ИМ
- 4 Прокладка ЛП-группы И

ВЕДОМОСТЬ ЗДАНИЙ И СООРУЖЕНИЙ

Номер по плану	Обозначение проекта	Этажности/Количество уровней	Количество объектов		Площадь, м.кв	
			здания	всего	застройки	общая прилегающая или районная
1	Входная группа	1	1	-	12.6	-
2	Входная группа	1	1	-	12.6	-
3	Входная группа	1	1	-	14.7	-
4	Смотровая площадка № 1	1	1	-	327.0	-
5	Смотровая площадка № 2	1	1	-	117.0	-
6	Пергола у парковки	1	1	-	56.2	-

<p>Еще печати ГПГ "Мосгортранс" напечатаны на использовании других организаций на допустимой</p>		<p>ИНЖЕНЕРНО-ТОПОГРАФИЧЕСКИЙ ПЛАН</p>		<p>МОСКМАРХИТЕКТУРА © ГПГ "Мосгортранс"</p>	
<p>Полное наименование: ООО "Торсреда"</p>		<p>Заказ № 31/1562-15</p>		<p>от 23.03.2015</p>	
<p>Имя: Коп.уч. Лист: №20.к. Подпись: Дата:</p>		<p>Наименование объекта:</p>		<p>Лист 2</p>	
<p>Адрес объекта: г.Москва, СЗАО, ул.Свободы, вл.50-56</p>		<p>Наименование объекта:</p>		<p>Листов 2</p>	
<p>Дата выпуска заказа: 07.04.2015</p>		<p>Наименование объекта:</p>		<p>Масштаб 1:500</p>	
<p>Свидетельство Г.Р.Х.И. № 04-08-2009-709659067-П-3</p>		<p>Информация о проекте:</p>		<p>Архитектурное проектирование, Дизайн, Интерьер</p>	
<p>шифр: 456/12/15-66/2015 - МПН</p>		<p>заказчик: ООО «Торсреда»</p>		<p>www.larva.ru</p>	
<p>ГЛАВ: КОМУЧА Лист: №20.к. Подпись: Дата:</p>		<p>Меры обеспечения безопасности доступа инвалидов и других МПН</p>		<p>Стадия Лист Листов 1 1</p>	
<p>г.Москва ул.Свободы, вл.50-56</p>		<p>СХЕМА ДВИЖЕНИЯ МПН М 1:500</p>		<p>АРХИТЕКТУРА КУЛИШ И ЛИПШОВ</p>	

СОГЛАСОВАНО		ГИП СС	
Инв. N подл.	Подп. и дата	ГИП ОБ	ГИП АВТ
		ГИП ВК	
		ГИП ЭО	