



Главный инженер ООО «Видеа» Р.П. Винокуцкий

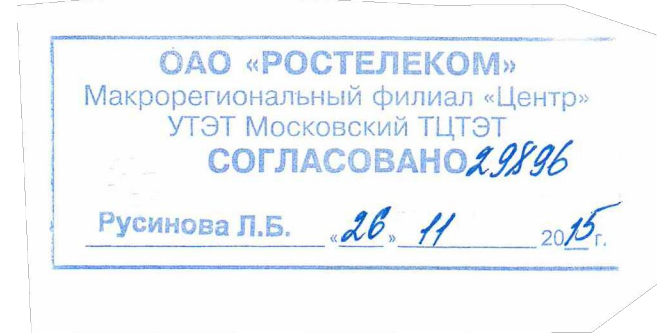

МКС - филиал ПАО «МРСК»
Управление кабельных сетей и оборудования городского округа
8 ремонтно-эксплуатационный район
Заместитель руководителя УКС
Начальник РЭР

МПК, Северодвинск

Транзитными ГП являются
в первую очередь транспортные средства
прямых транзитных сообщений между
населением. / ГАП Москва 99. /

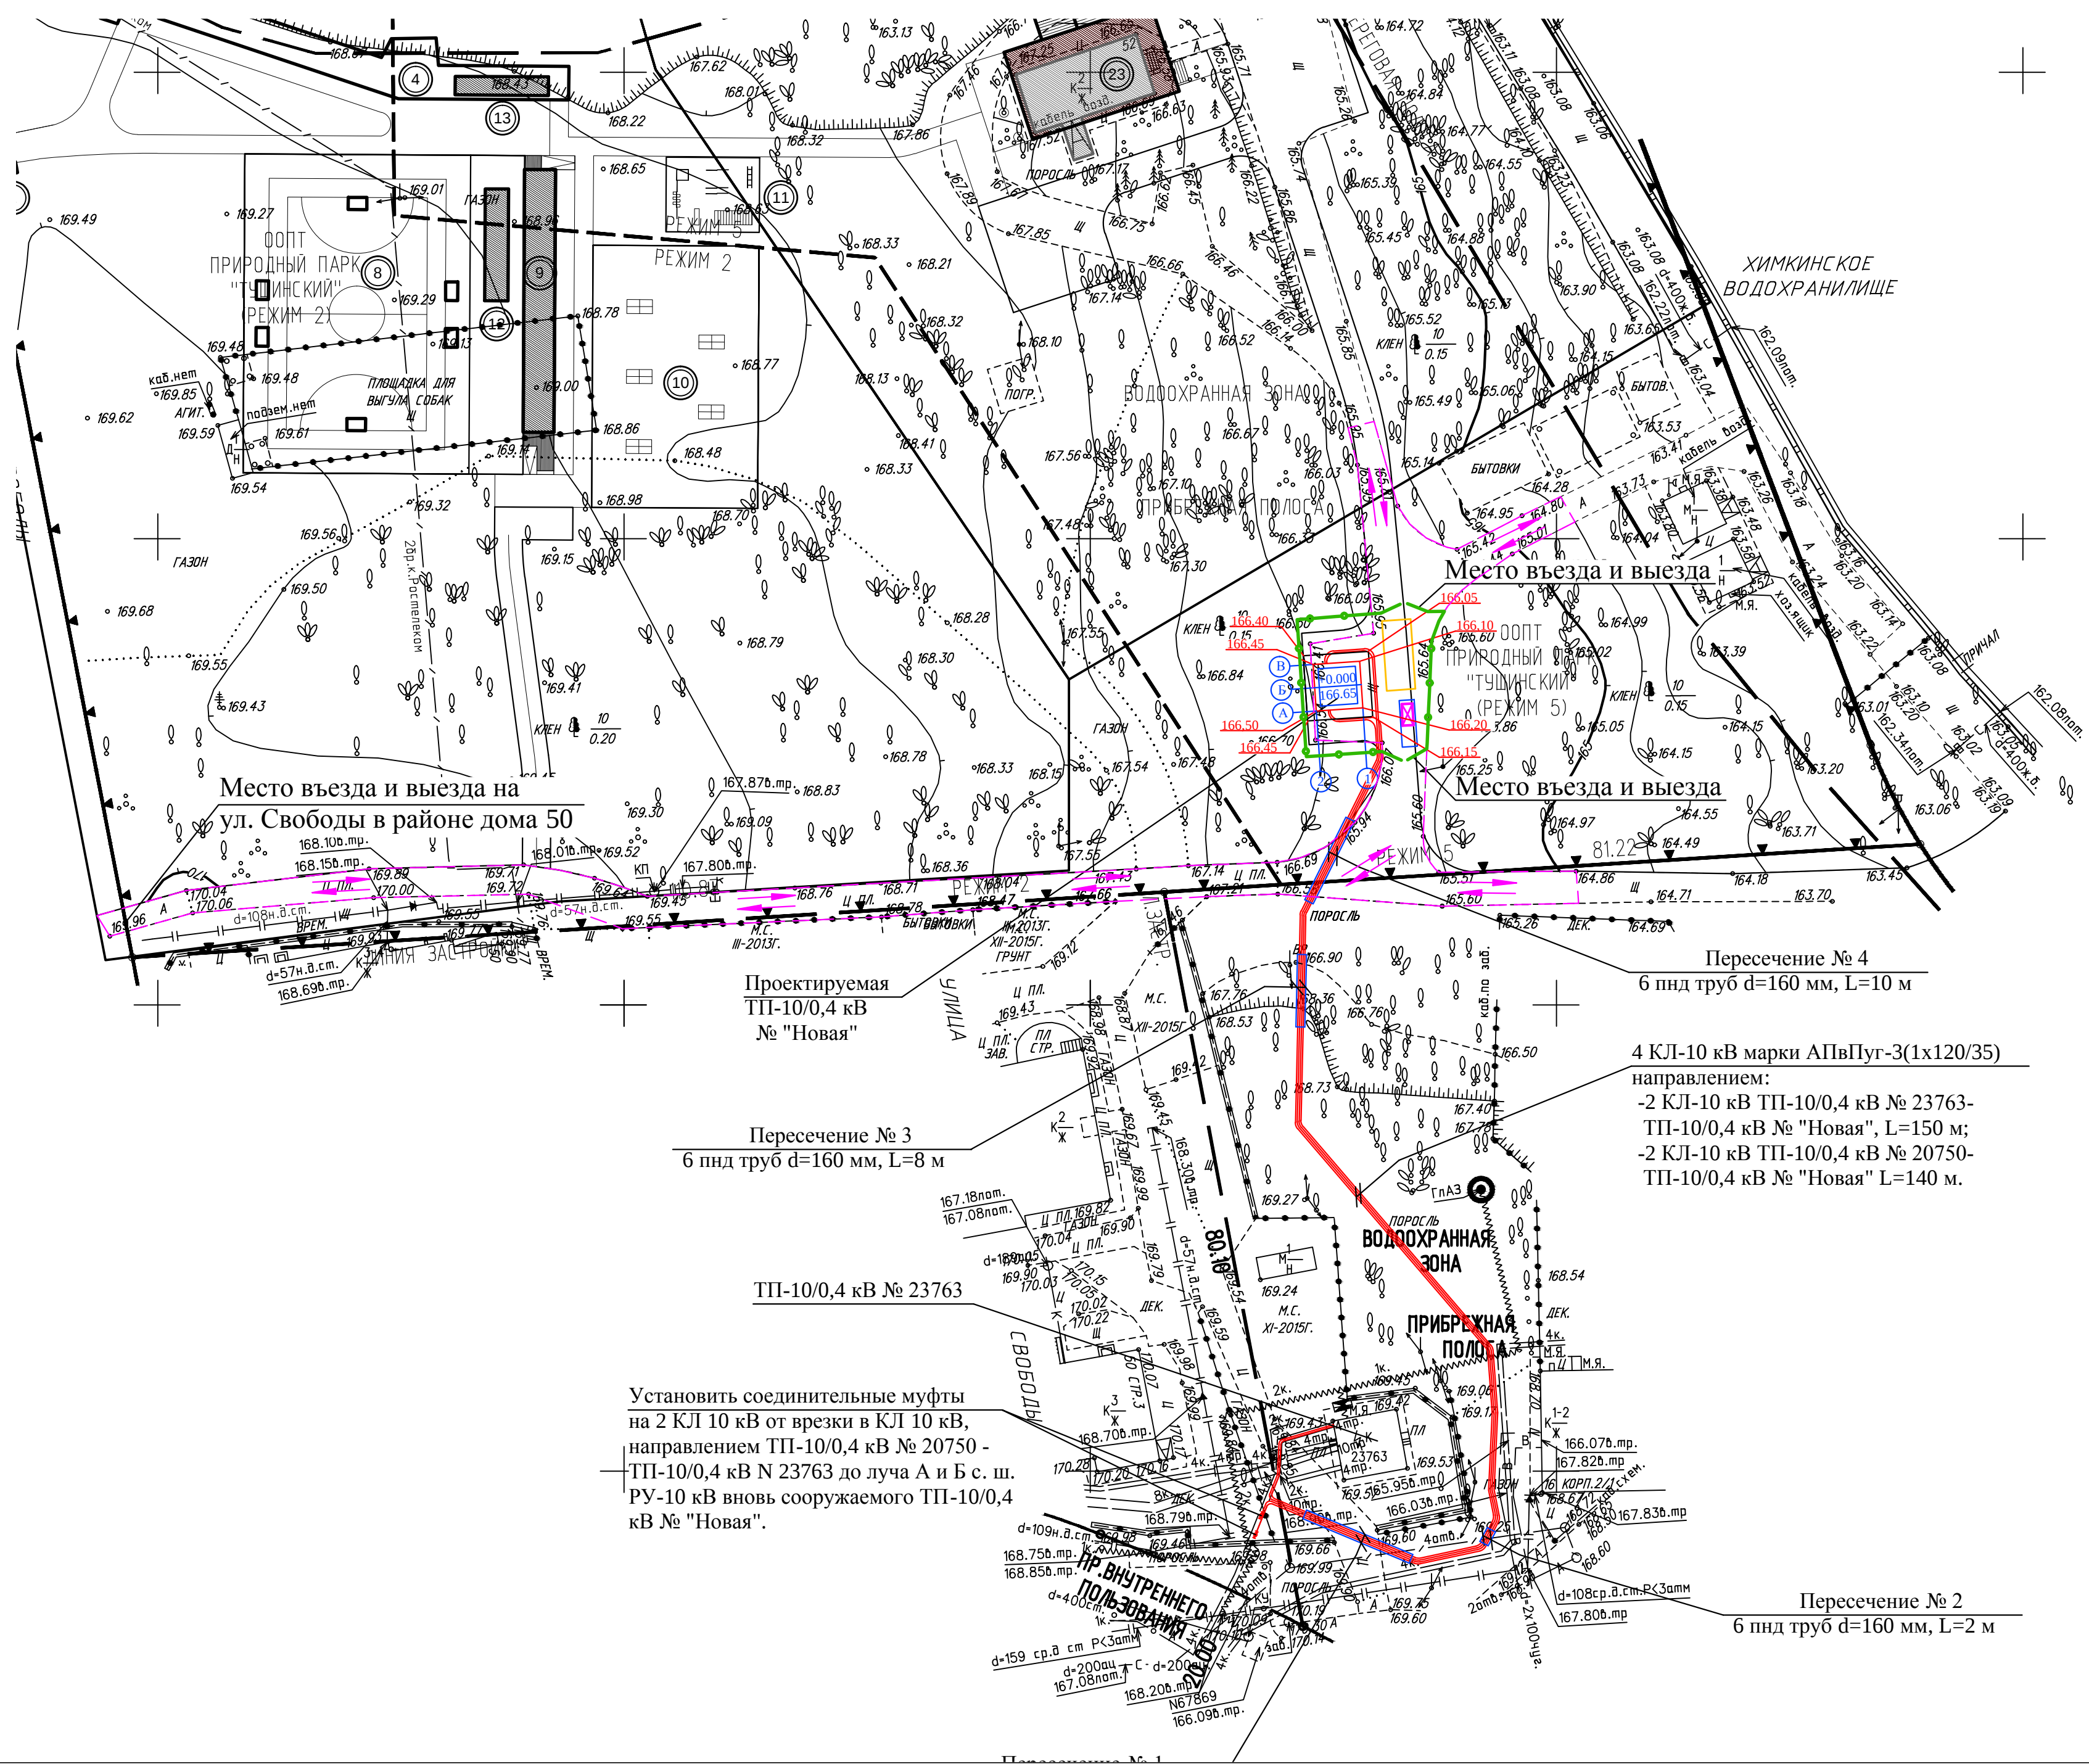

УСЛОВНЫЕ ОБОЗНАЧЕНИЯ

	Проектируемая кабель 0,4 кВ в траншее открытым способом
	Проектируемые трубы в траншее открытым способом

Нач. отдела Е.А.Титаренко

По вопросам несоответствия планового положения подземных коммуникаций
обращаться по тел. (495) 614-54-39

Без печати ГУП "Мосгортранс" недействителен Использование других организаций не допускается			ИНЖЕНЕРНО-ТОПОГРАФИЧЕСКИЙ ПЛАН		МОСКОВСКОЕ АРХИТЕКТУРА О Г У П "Мосгортранс"	
Полевые работы Камерные работы Расчеты Корректир. работы Корректир. полев. ЛПР (ИЖ.М.)	Отрешено П. Б. Воронова О. А. Савельева О. О. Коршунова С. В. Рыжова П. А. Ткачевская М. Ю.		Заказ № 3/1562-15 Заказчик: ГАУК г. Москвы "МПК "Северное Тушино" Назначение объекта: Адрес объекта: г.Москва, ЦСАО, улица Суслова, вл.56-58 Номенклатура: D-XII-03-05, D-XII-03-06	от 23.03.2015		
Дата выдачи заказа: 07.04.2015				Лист 2 Листов 2 Масштаб 1:500		

[illegible]